SKOMĘTNO WIELKIE I GMINA KALINOWO

MIEJSCOWY PLAN ZAGOSPODAROWANIA PRZESTRZENNEGO 1:1000

0.0 10.0 20.0 30.0 40.0 50.0 m

woj. warmińsko-mazurskie
Powiat: ełcki
Gmina: Kalinowo
Obręb: 33 - SKOMENTNO WIELKIE

MAPA DO CELÓW PROJEKTOWYCH
SKALA 1:1000

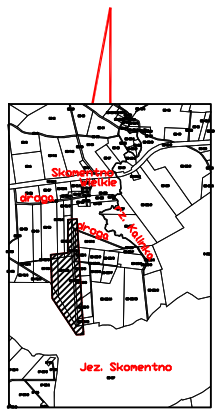

S

SZKIC ORIENTACYJNY 1:25000

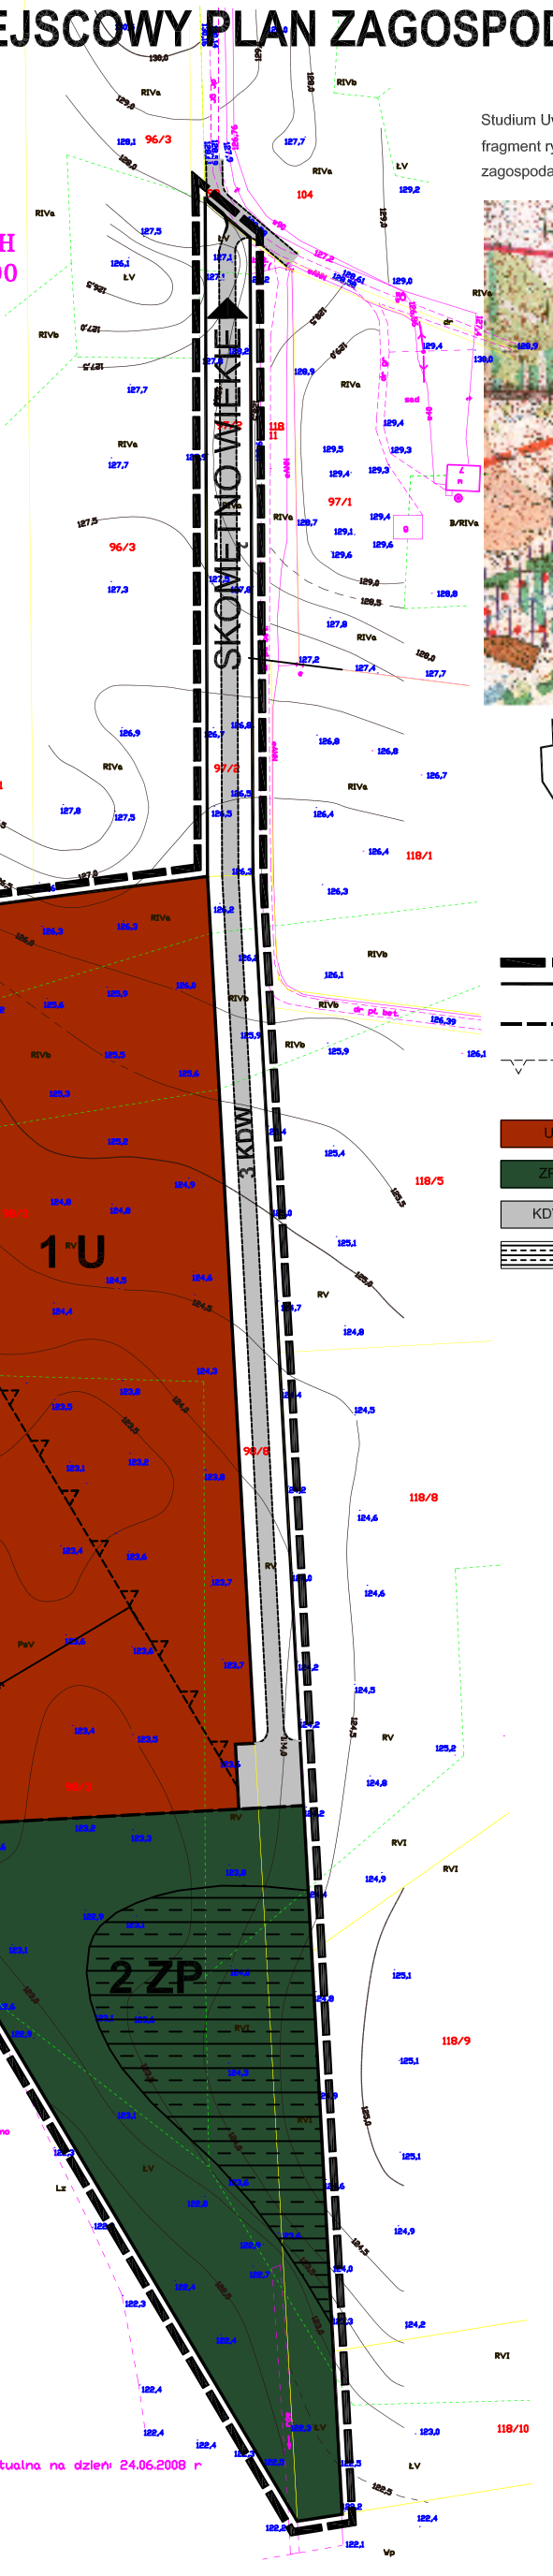

Studium Uwarunkowań i Kierunków Zagospodarowania Przestrzennego Gminy Kalinowo
fragment rysunku kierunków ... z zaznaczonym obszarem objętym miejscowym planem zagospodarowania

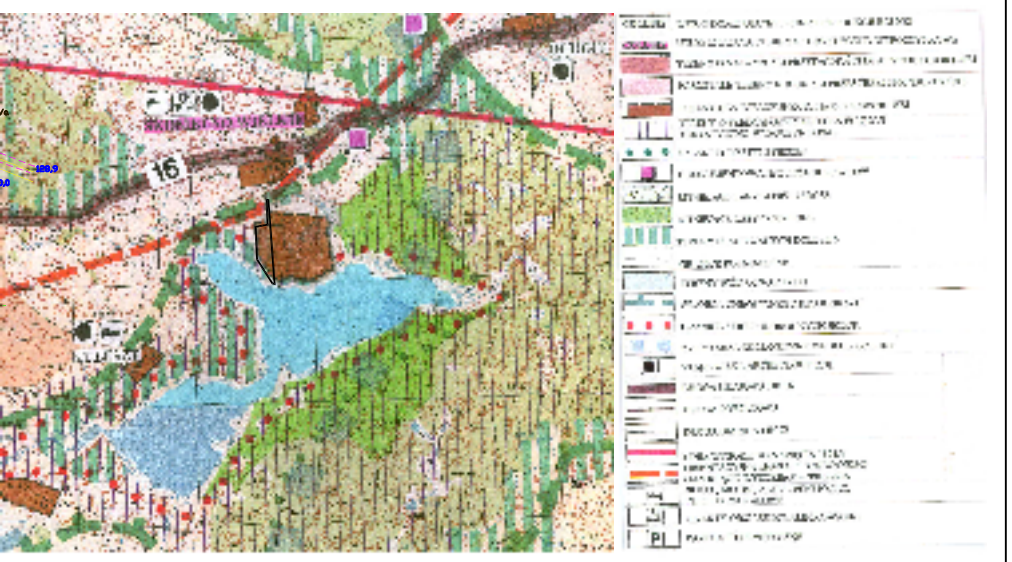

GRANICE OBSZARU OBJĘTEGO MIEJSCOWYM PLANEM ZAGOSPODAROWANIA PRZESTRZENNEGO

L E G E N D A

GRANICE I LINIE REGULACYJNE

- GRANICE TERENU OBJĘTEGO PLANEM
- LINIE ROZGRANICZAJĄCE TERENY O RÓŻNYM SPOSOBIE UŻYTKOWANIA - OBOWIĄZUJĄCE
- LINIE ROZGRANICZAJĄCE TERENY O RÓŻNYM SPOSOBIE UŻYTKOWANIA - ORIENTACYJNE
- LINIE ZABUDOWY - NIEPRZEKRACZALNE

SPOSÓB UŻYTKOWANIA TERENÓW

- U — TERENY ZABUDOWY USŁUGOWEJ
- ZP — TERENY ZIELENI URZĄDZONEJ
- KDW — TERENY DRÓG WEWNĘTRZNYCH
- STANOWISKO ARCHEOLOGICZNE

Starostwo Powiatowe w Ełku
Mapa aktualna na dzień 24.06.2008 r
Wykonał w roku 2008

PLAN ZOSTAŁ ZATWIERDZONY UCHWAŁĄ RADY GMINY KALINOWO
Nr XXXVI/212/09 Z DNIA: 30.10.2009 r. OGŁOSZONY
W DZIENNIKU URZĘDOWYM WOJ. WARMIŃSKO - MAZURSKIEGO
Nr Z DNIA: .2009 r. POZ.

Pracownia Projektowa PLANER s.c.
19-300 Ełk ul. Mickiewicza 15 tel/fax (087) 610 98 07 e-mail: planer@fantex.pl
URBANISTYKA
mgr inż. arch. Krzysztof Kilikowski POIU Nr 178 / 2004
mgr inż. arch. Marzenna Święcińska POIU Nr 179 / 2004