

**UCHWAŁA NR XLIV/263/18  
RADY GMINY KALINOWO  
z dnia 16 października 2018 roku**

**w sprawie przystąpienia do sporządzenia miejscowego planu zagospodarowania przestrzennego, dla obszaru położonego w obrębie Lisewo**

Na podstawie art. 18 ust. 2 pkt 15 ustawy z dnia 8 marca 1990 r. o samorządzie gminnym (t.j. Dz. U. z 2018 r. poz. 994 z późn. zm.) oraz art. 14 ust. 1 i 2 ustawy z dnia 27 marca 2003 r. o planowaniu i zagospodarowaniu przestrzennym (t.j. Dz.U. z 2017 r. poz. 1073 z późn. zm.)

**Rada Gminy Kalinowo uchwala, co następuje:**

§1.1. Przystępuje się do sporządzenia miejscowego planu zagospodarowania przestrzennego, dla obszaru położonego w gminie Kalinowo, w obrębie Lisewo, obejmującego działki oznaczone nr ewid. 94/2, 95/1, 95/2, określonego w załączniku graficznym do niniejszej uchwały.

2. Celem sporządzenia planu jest wyznaczenie w jego granicach w szczególności terenów zabudowy mieszkaniowej jednorodzinnej.

3. Miejscowy plan zagospodarowania przestrzennego powinien zawierać w szczególności ustalenia wynikające z treści art. 15 ust. 2 ustawy z dnia 27 marca 2003 r. o planowaniu i zagospodarowaniu przestrzennym.

§ 2. Wykonanie uchwały powierza się Wójtowi Gminy Kalinowo.

§ 3. Uchwała wchodzi w życie z dniem podjęcia.

Przewodniczący Rady Gminy

  
Mieczysław Głębocki

Województwo: WARMIŃSKO - MAZURSKIE  
 Powiat: EŁCKI  
 Jednostka ewidencyjna: Kalinowo  
 Obręb: 20- Lisewo


KOPIA MAPY EWIDENCJI GRUNTÓW

Skala 1:1000

89/3  
**ZALĄCZNIK**  
**DO UCHWAŁY NR XLIV/263/18**  
**RADY GMINY KALINOWO**  
**Z DNIA 16 października 2018**

**GRANICE OBSZARU OBJĘTEGO UCHWAŁĄ**  
**PRZEWODNICZĄCY RADY**

*Mieczysław Grębocki*

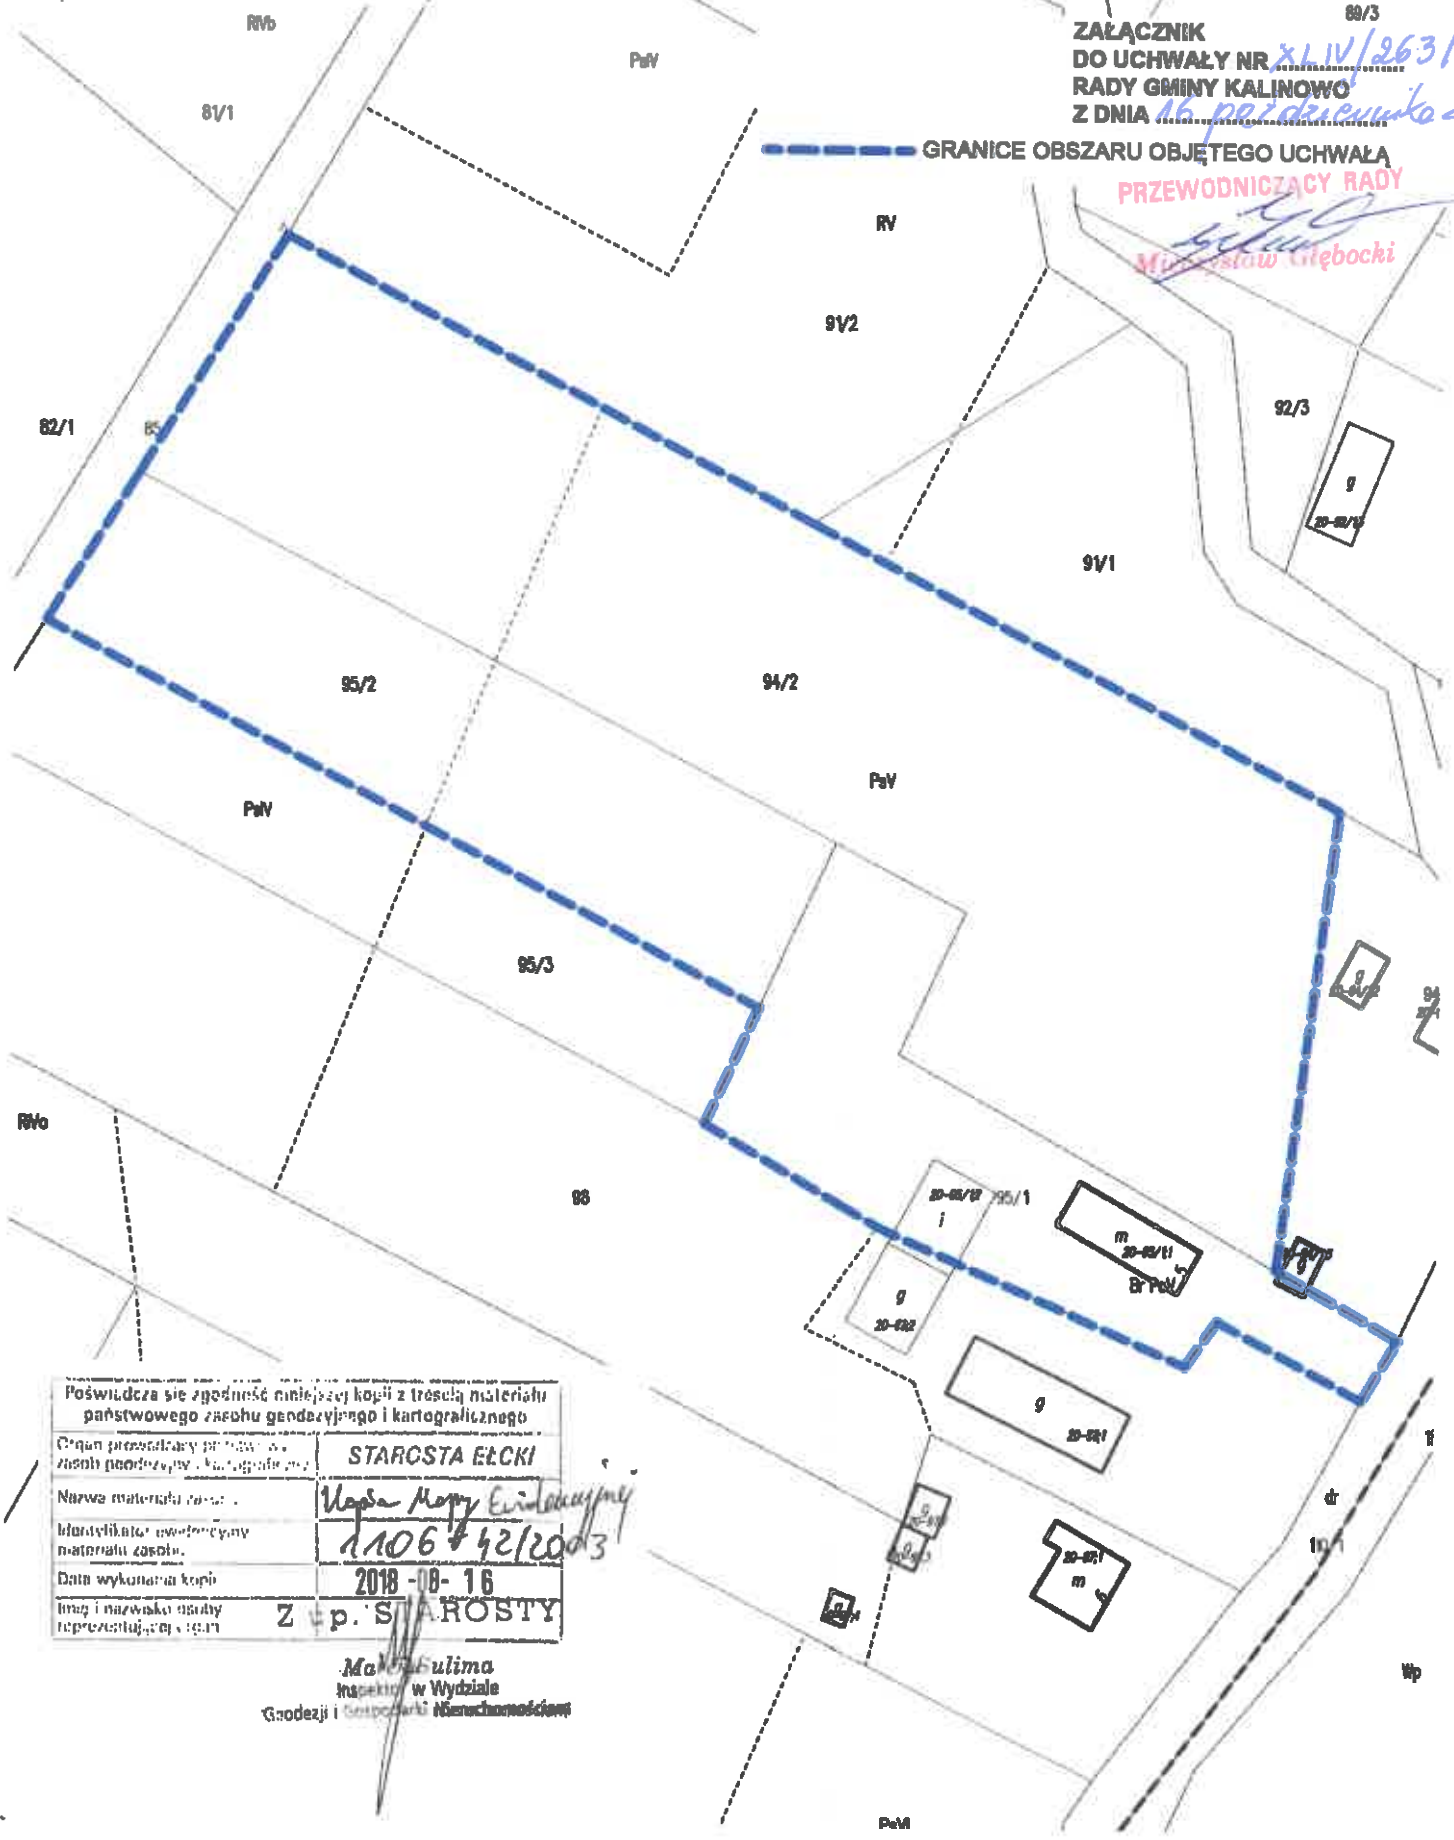

Poświadczą się zgodność niniejszej kopii z treścią materiału państwowego zasobu geodezyjnego i kartograficznego	
Organ prowadzący państwowy zasób geodezyjny i kartograficzny	STAROSTA EŁCKI
Nazwa materiału zasobu	Kopia Mapy Ewidencyjnej
Identyfikator ewidencyjny materiału zasobu	1106 42/2003
Data wykonania kopii	2018-08-16
Imię i nazwisko osoby reprezentującej organ	Z p. S. AROSTY

*Mieczysław Grębocki*  
 Inżynier w Wydziale  
 Geodezji i Gospodarki Nieruchomościami