

**UCHWAŁA NR XIX/113/16**

**Rady Gminy Kalinowo**

**z dnia 22 czerwca 2016 roku**

**w sprawie przystąpienia do sporządzenia miejscowego planu zagospodarowania przestrzennego terenu położonego w obrębie Zocie (działka nr ewidencyjny 130), gm. Kalinowo**

Na podstawie art. 14 ust. 1 ustawy z dnia 27 marca 2003 r. o planowaniu i zagospodarowaniu przestrzennym (t.j. Dz. U. z 2016 r. poz.778)

**Rada Gminy Kalinowo uchwala, co następuje:**

§ 1. 1. Przystępuje się do sporządzenia miejscowego planu zagospodarowania przestrzennego terenu położonego w obrębie Zocie (działka nr ewidencyjny 130), gm. Kalinowo.

2. Granice terenu objętego planem określone są na kopii mapy ewidencyjnej w skali 1 : 5000 stanowiącej załącznik graficzny do niniejszej uchwały.

3. Celem sporządzenia planu jest przeznaczenie w/w terenu pod budownictwo mieszkaniowe jednorodzinne.

§ 2. Miejscowy plan zagospodarowania przestrzennego winien zawierać w szczególności zakres ustaleń wynikających z treści art. 15, ust. 2 cytowanej wyżej ustawy o planowaniu i zagospodarowaniu przestrzennym.

§ 3. Wykonanie uchwały powierza się Wójtowi Gminy Kalinowo

§ 4. Uchwała wchodzi w życie z dniem jej podjęcia i podlega upublicznieniu w sposób przyjęty zwyczajowo.

Przewodniczący Rady Gminy

  
Mięczyśław Głębocki

STAROSTWO POWIATOWE  
w ELCKU  
19-300 Elk ul. Piłsudskiego 4  
tel. centr. 87 621-83 00  
NIP 845 15 70 636

Województwo: WARMIŃSKO - MAZURSKIE  
Powiat: elcki  
Jednostka ewidencyjna: 280503\_2 Kalinowo  
Obsz. 0045 Zocień

# KOPIA MAPY EWIDENCJI GRUNTÓW


Skala 1:5000

--- granice terenu objętego Uchwałą

Załącznik do Uchwały  
nr XIX/113/16  
Rady Gminy Kalinowo  
z dnia 22 czerwca 2016 roku

PRZEWODNICZĄCY RADY

*Mieczysław Głębocki*  
Mieczysław Głębocki

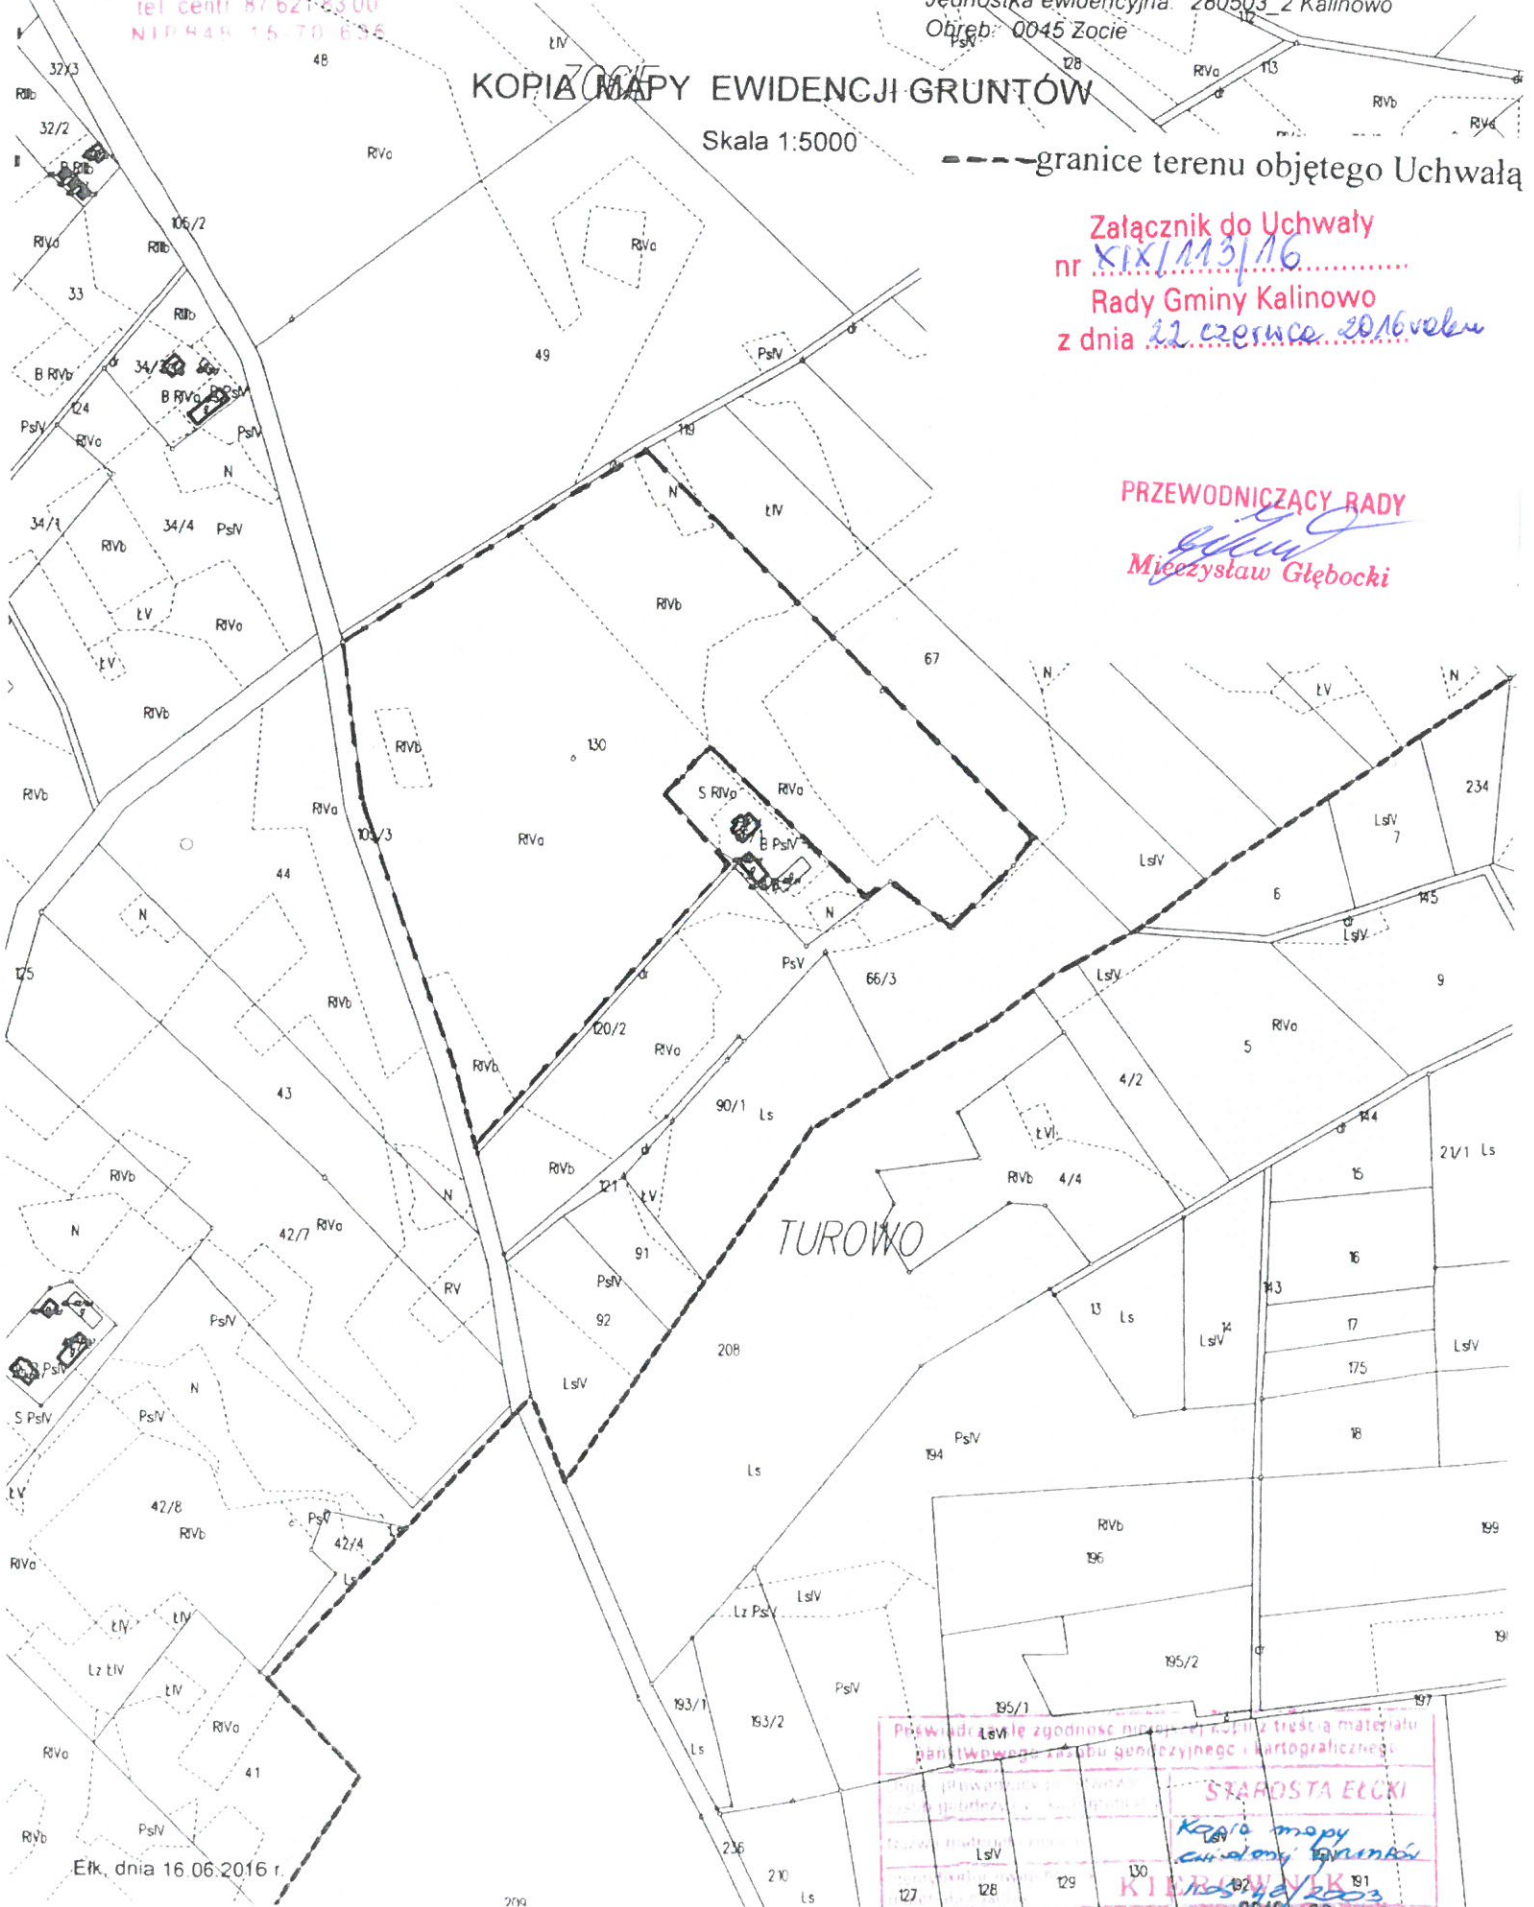

Elk, dnia 16.06.2016 r.

Przewiduję zgodność mapy z treścią materiału planistycznego i kartograficznego.

STAROSTA ELCKI  
*Kopia mapy ewidencyjnej*  
K 127/16/2016  
2016-06-16