

Uchwała Nr XXXIV/202/17
Rady Gminy Kalinowo
z dnia 28 grudnia 2017 r.

w sprawie przystąpienia do sporządzenia miejscowego planu zagospodarowania przestrzennego, dla obszaru położonego w gminie Kalinowo, w obrębie Grądzkie Elckie, obejmującego działkę o nr ewid. 13/1 i część działki o nr ewid. 11

Na podstawie art. 18 ust. 2 pkt 15 ustawy z dnia 8 marca 1990 r. o samorządzie gminnym (t.j. Dz. U. z 2017 r. poz. 1875 ze zm.) oraz art. 14 ust. 1 i 2 ustawy z dnia 27 marca 2003 r. o planowaniu i zagospodarowaniu przestrzennym (t.j. Dz.U. z 2017 r. poz. 1073 z późn. zm.)

Rada Gminy Kalinowo uchwala, co następuje:

§1.1. Przystępuje się do sporządzenia miejscowego planu zagospodarowania przestrzennego, dla obszaru położonego w gminie Kalinowo, w obrębie Grądzkie Elckie, określonego w załączniku graficznym do niniejszej uchwały.

2. Celem sporządzenia planu jest w szczególności przeznaczenie części terenu pod zabudowę zagrodową z usługami agroturystycznymi.

3. Miejscowy plan zagospodarowania przestrzennego powinien zawierać w szczególności ustalenia wynikające z treści art. 15 ust. 2 ustawy z dnia 27 marca 2003 r. o planowaniu i zagospodarowaniu przestrzennym.

§ 2. Wykonanie uchwały powierza się Wójtowi Gminy Kalinowo.

§ 3. Uchwała wchodzi w życie z dniem podjęcia.

Przewodniczący Rady Gminy


Mieczysław Głębocki

STAROSTA POWIATOWE

ul. Wolności 13
 14-100 Elk, ul. Wolności 4
 tel. (022) 621 83 00
 NIP 142-000-636

Województwo: WARMIŃSKO - MAZURSKIE
 Powiat: elkki
 Jednostka ewidencyjna: KALINOWO
 Obręb: 0009 - GRĄDZKIE ELCKIE


KOPIA MAPY EWIDENCJI GRUNTÓW

Skala 1:5000

**ZAŁĄCZNIK
 DO UCHWAŁY NR XXXIV/2017
 RADY GMINY KALINOWO
 Z DNIA 28. października 2017 r.**

GRANICE OBSZARU OBJĘTEGO UCHWAŁĄ

PRZEWODNICZĄCY RŁV
Mieczysław Głębocki

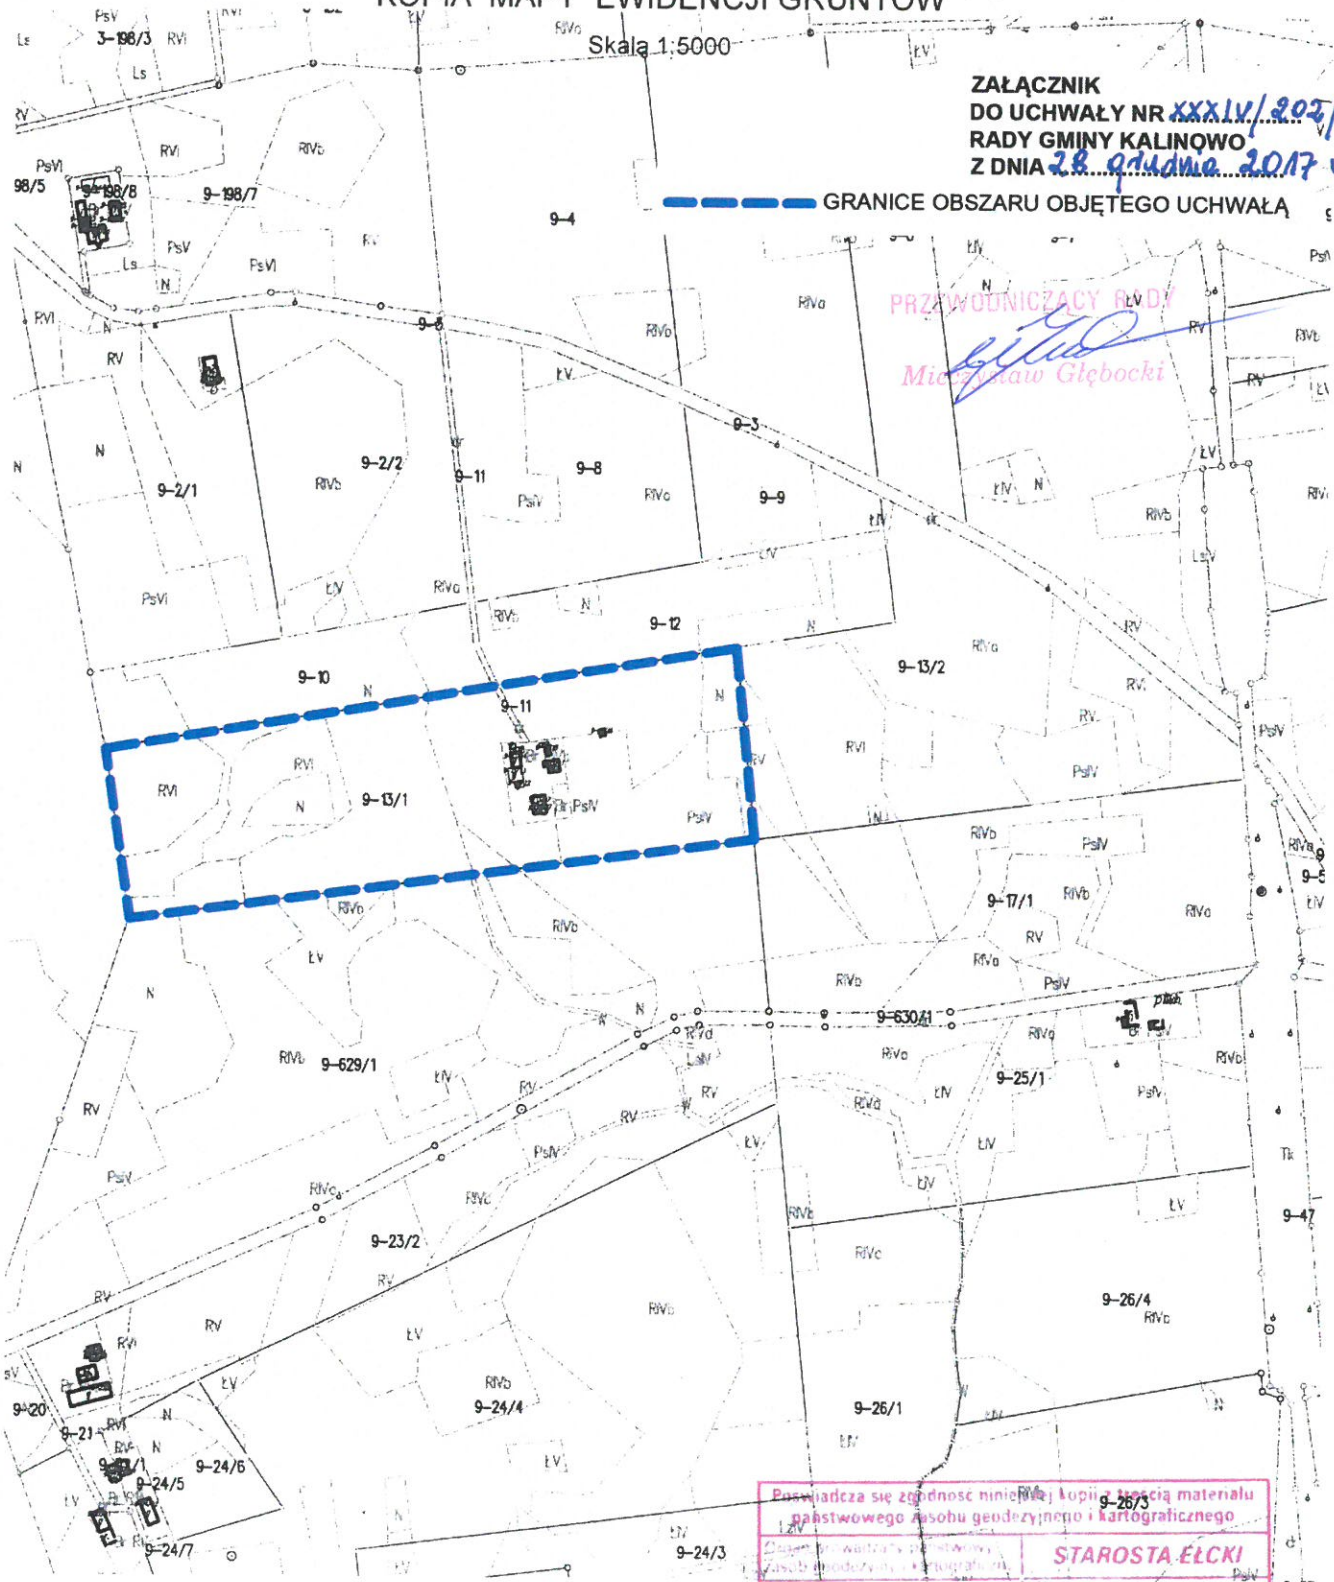

Elk, dnia 21-11-2017 R.

Pozwiera się zgodność niniejszej kopii z oryginałem materiału państwowego zasobu geodezyjnego i kartograficznego	
Zakład geodezyjny i kartograficzny	STAROSTA ELCKI
Nazwa materiału	<i>Kopia mapy ewidencyjnej</i>
Identyfikator ewidencji mapy	<i>1406-62/2003</i>
Data wykonania kopii	2017-11-21
Imię i nazwisko osoby odpowiedzialnej	<i>[Signature]</i>

miejscowość: Elck, ul. Wolności 13, 14-100 Elck